


平面図

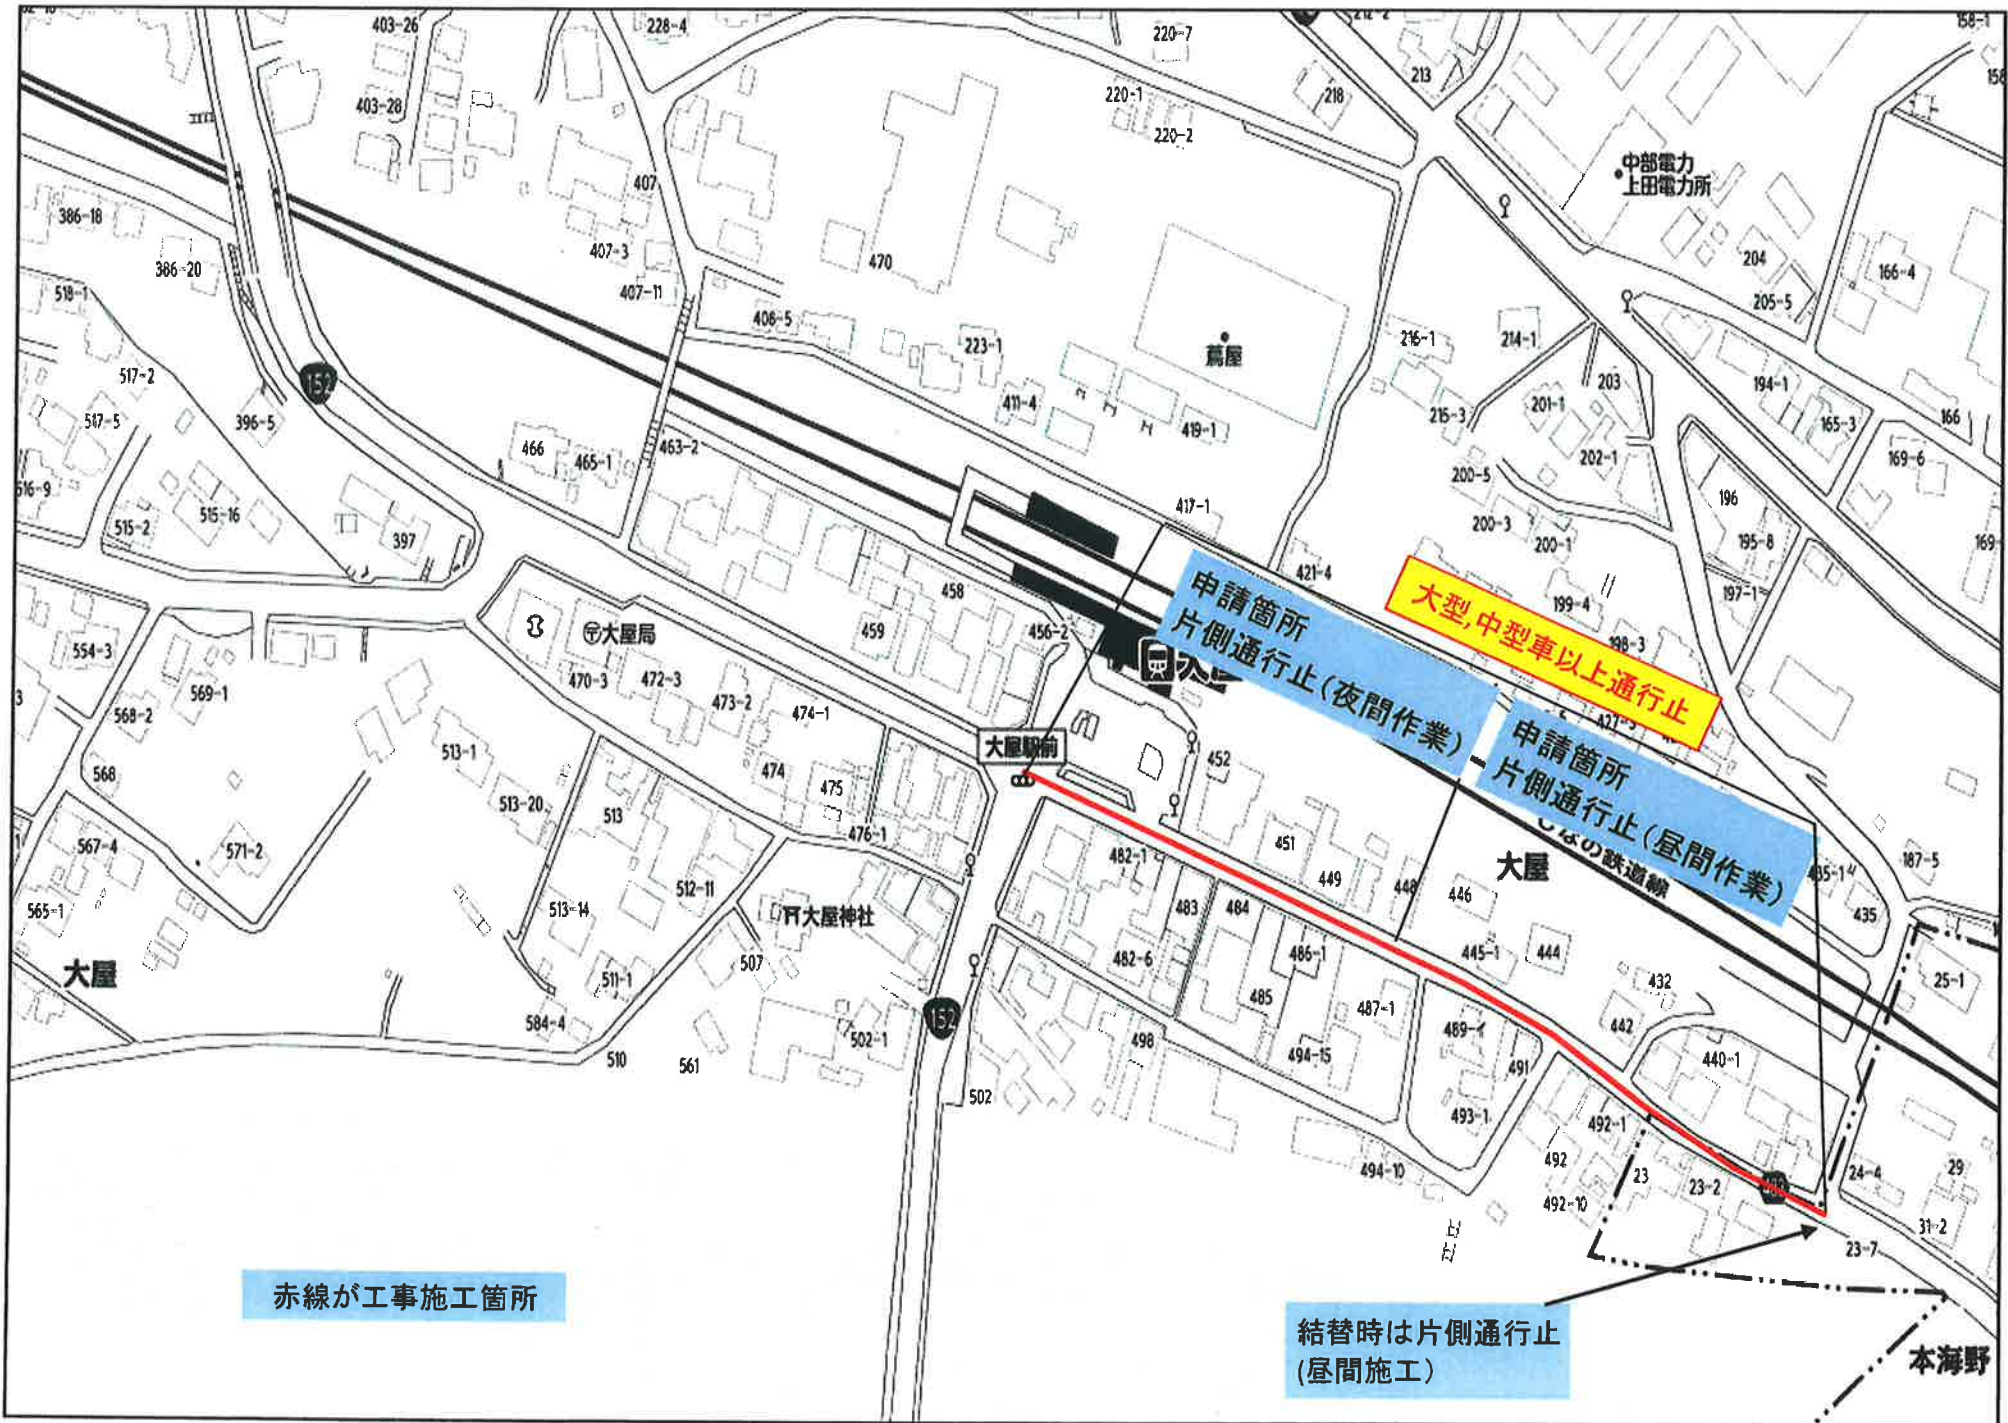

赤線が工事施工箇所

結替時は片側通行止  
(昼間施工)

申請箇所  
片側通行止(夜間作業)

大型、中型車以上通行止

申請箇所  
片側通行止(昼間作業)

本海野